


Perfil Longitudinal barragem 04

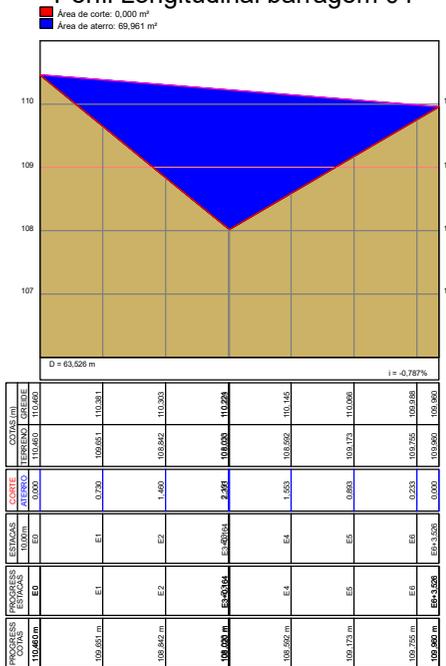

Escala Gráfica: 1:300
 Convenções topográficas - NBR 13133

| | | | | | | | |
|-------------------|------------------|--------------------|-------------------|------|----------------|-----------------------|-------------------|
Título: **Levantamento Planialtimétrico Cadastral** Folha: **01**

Objetivo: **Estudos e projetos barragem 04**

Município: **Capistrano**

Proprietários: **Prefeitura municipal de Capistrano**

Imóvel: **Rural**

Escala: **1 / 300** Data: **20/01/2021**

Situação:

Proprietários: _____

Proprietário do Imóvel

Resp. Técnico: _____

Responsável Técnico
 CREA

Quadro de Áreas:

Aprovações: