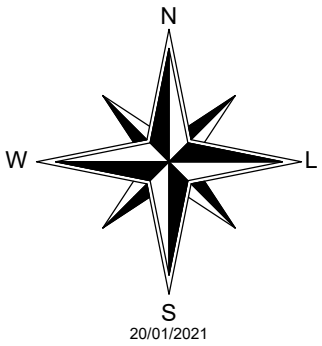

20/01/2021

Escala Gráfica:

0 1,50 3 4,50 6 7,50 9 12 15 22,50 30

Convenções topográficas - NBR 13133

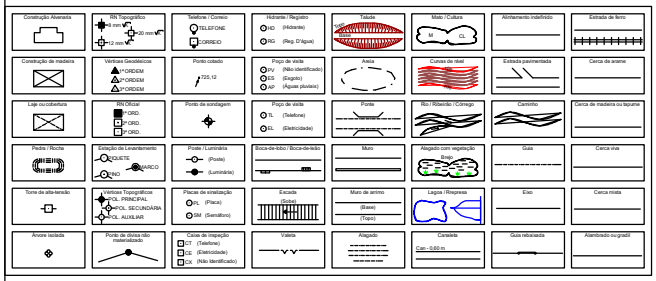

Perfil Longitudinal BARRAGEM 06

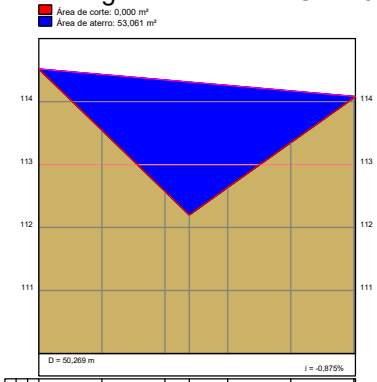

COTAS (m) GREIDE	114,600	114,432	114,345	114,311	114,297	114,170
COTAS (m) TERRENO	114,520	113,548	112,976	112,200	112,637	113,349
CORTE ATERRO	0,000	0,884	1,369	2,111	1,621	0,821
ESTACAS 10,00m	E0	E1	E2	E2+3,969	E3	E4
PROGRESS ESTACAS	E0	E1	E2	E2+3,969	E3	E4
PROGRESS COTAS	114,520 m	113,548 m	112,976 m	112,200 m	112,637 m	113,349 m

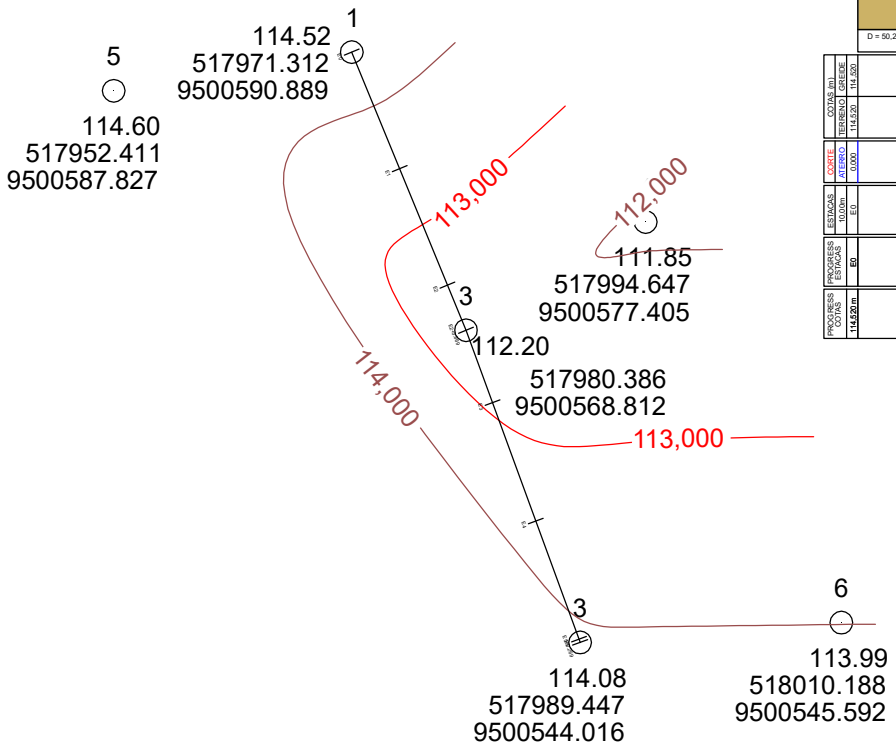

Título:
Levantamento Planialtimétrico Cadastral

Folha:
01

Objetivo:
Estudos e projetos Barragem 06

Município:
Capistrano

Proprietários:
Prefeitura Municipal de Capistrano

Imóvel:
Rural

Escala:
1 / 300

Data:
20/01/2021

Situação:

Proprietários:

Proprietário do Imóvel

Resp. Técnico:

Responsável Técnico
CREA

Quadro de Áreas:

Aprovações:

Este desenho foi elaborado utilizando uma versão original do sistema profissional para cálculos, Desenhos e Projetos topográficos AltrisaTOPO

A2 = (594 X 420)