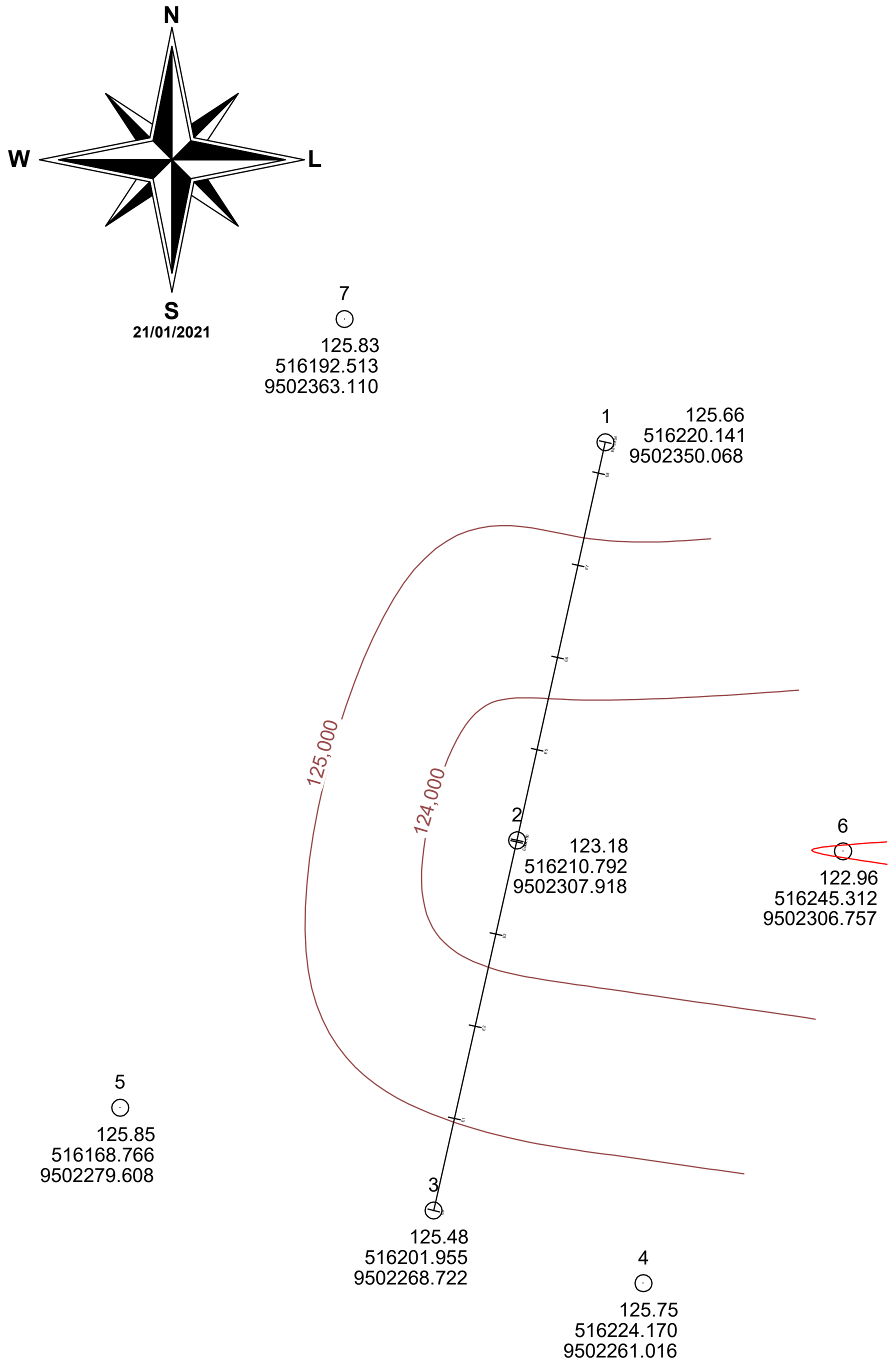

Perfil Longitudinal barragem 11

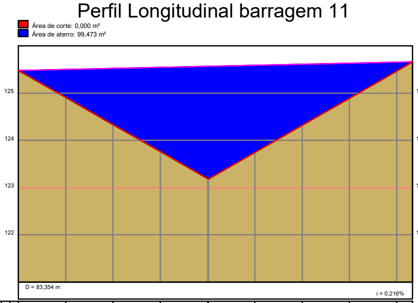

COTAS (m)	GREIDE	125,480	125,502	125,523	125,545	[illegible]	125,588	125,610	125,631	125,653	125,660
	TERRENO	125,480	124,908	124,335	123,763	123,180	123,744	124,318	124,893	125,467	125,660
CORTE	ATERRO	0,000	0,594	1,188	1,782	[illegible]	1,844	1,291	0,738	0,185	0,000
ESTACAS	10,00m	E0	E1	E2	E3	E4+0,180	E5	E6	E7	E8	E8+3,354
PROGRESS ESTACAS		E0	E1	E2	E3	E4+0,180	E5	E6	E7	E8	E8+3,354
PROGRESS COTAS		125,480 m	124,908 m	124,335 m	123,763 m	123,180 m	123,744 m	124,318 m	124,893 m	125,467 m	125,660 m

Escala Gráfica:

Convenções topográficas - NBR 13133

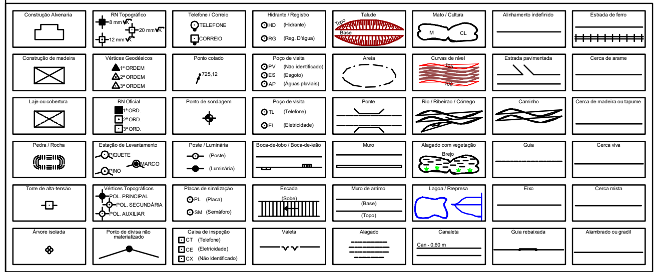

Título:

Levantamento Planialtimétrico Cadastral

Folha:
01

Objetivo:
Estudos e projetos Barragem 11

Município:
Capistrano

Proprietários:
Prefeitura Municipal de Capistrano

Imóvel:
Rural

Escala:
1 / 400

Data:
21/01/2021

Situação:

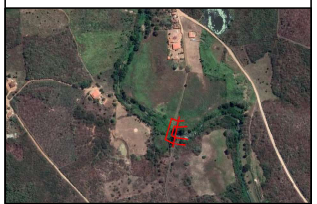

Proprietários:

Proprietário do Imóvel

Resp. Técnico:

Responsável Técnico
CREA

Quadro de Áreas:

Aprovações:

Esse desenho foi elaborado utilizando uma versão original do sistema profissional para Cálculos, Desenhos e Projetos topográficos Métrica TOPO

A2 = (594 X 420)