



### Perfil Longitudinal BARRAGEM 15

■ Área de corte: 0,000 m<sup>2</sup>  
■ Área de aterro: 44,375 m<sup>2</sup>

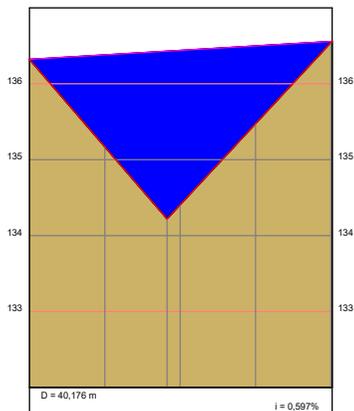

| PROFUNDIDADE | COTAS (m) |         | ESTACAS | PROFUNDIDADE | COTAS (m) |
|--------------|-----------|---------|---------|--------------|-----------|
|              | NOVA      | ANTIGA  |         |              |           |
| 0,000        | 136,320   | 136,320 | E0      | 0,000        | 136,320   |
| 1,210        | 135,109   | 136,300 | E1      | 1,210        | 135,109   |
| 2,209        | 134,220   | 136,429 | E2      | 2,209        | 134,220   |
| 3,033        | 134,006   | 136,439 | E3      | 3,033        | 134,006   |
| 1,005        | 135,474   | 136,469 | E4      | 1,005        | 135,474   |
| 0,000        | 136,660   | 136,660 | E5      | 0,000        | 136,660   |

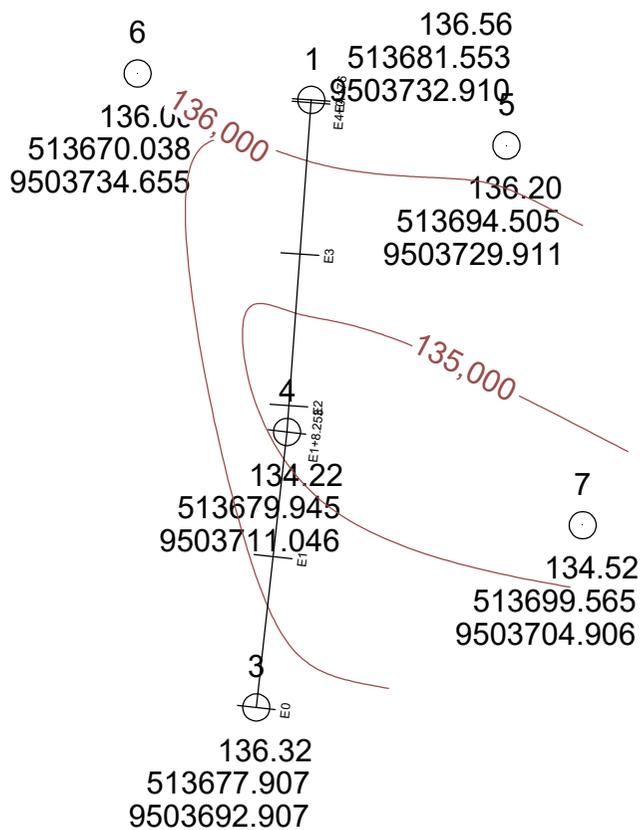

Escala Gráfica: 1:1000  
 Convenções topográficas - NBR 13133


Título: **Levantamento Planialtimétrico Cadastral** Folha: **01**

Objetivo: **Estudos e projetos Barragem 15**

Município: **Capistrano**

Proprietários: **Prefeitura Municipal de Capistrano**

Imóvel: **Rural**

Escala: **1 / 250** Data: **25/01/2021**



Proprietários:

Proprietário do Imóvel: \_\_\_\_\_

Resp. Técnico: \_\_\_\_\_

Responsável Técnico: **CREA**

Quadro de Áreas:

Aprovações: