



Escala Gráfica: 1:300
 Convenções topográficas - NBR 13133

Contorno Arvoreta	Rede Topográfica	Sistema 1 Central	Estabelecimento	Tubo	Muro (Cabeça)	Assentamento (cabeça)	Estaca de ferro
Contorno de mata	Veredas (Cabeça)	Ponte (Arco)	Poste (Arco)	Arco	Canal de ferro	Estaca (cabeça)	Canal de ferro
Canal (cabeça)	Canal (cabeça)	Poste de madeira	Poste de madeira	Canal (cabeça)	Canal (cabeça)	Canal (cabeça)	Canal de madeira ou tijolo
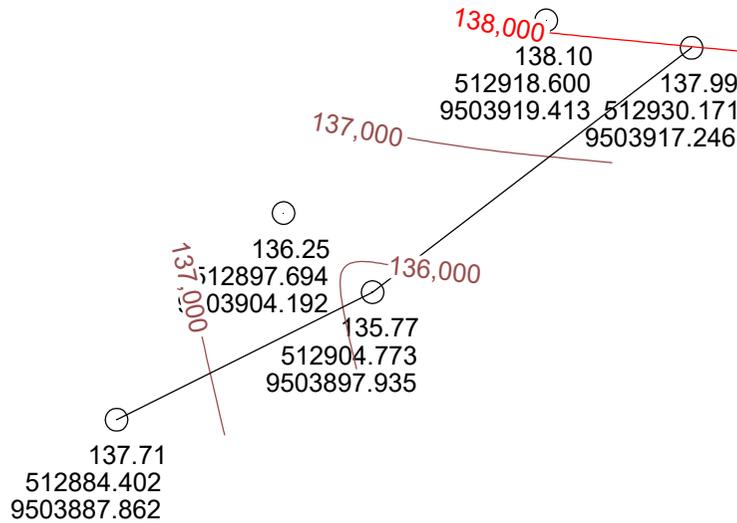

Perfil Longitudinal BARRAGEM 17

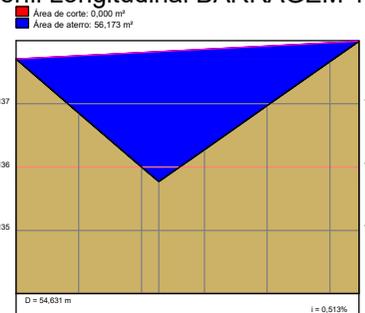


Título: **Levantamento Planialtimétrico Cadastral** Folha: **01**

Objetivo: **Estudos e projetos Barragem 17**

Município: **Capistrano**

Proprietários: **Prefeitura Municipal de Capistrano**

Imóvel: **Propriedade**

Escala: **1 / 300** Data: **25/01/2021**



Proprietários: _____
 Proprietário do Imóvel

Resp. Técnico: _____
 Responsável Técnico
 CREA

Quadro de Áreas:

Aprovações: